



**ISTITUTO COMPRENSIVO DI VIA CAIROLI
SCUOLE DI BARBAIANA E GRANCIA DI LAINATE**



Piano di emergenza PROVE DI EVACUAZIONE **PLANIMETRIE**

- Scuola Media Walter Tobagi (PIANI TERRA, PRIMO, SECONDO, PALESTRA, VIE DI ESODO ESTERNE E PUNTO DI RACCOLTA)
- Scuola Primaria di Barbaiana (PIANI TERRA, PRIMO)
- Scuola dell'infanzia di Barbaiana
- Scuola Primaria Domenico Ghezzi di Grancia (PIANI TERRA, PRIMO, PALESTRA)
- Scuola dell'infanzia di Grancia

Segnalazione dei mezzi antincendio, delle vie di esodo, delle uscite di sicurezza e dei punti di raduno.

APPENDICE 2



SCUOLA MEDIA "WALTER TOBAGI" PIANO EVACUAZIONE




PIANO TERRA

-  AULE
-  BIBLIOTECA
-  INFORMATICA
-  CORRIDOIO PALESTRA


-  ESTINTORI
-  IDRANTI
-  QUADRO ELETTRICO
-  VIE DI ESODO



SCUOLA MEDIA "WALTER TOBAGI" PIANO EVACUAZIONE

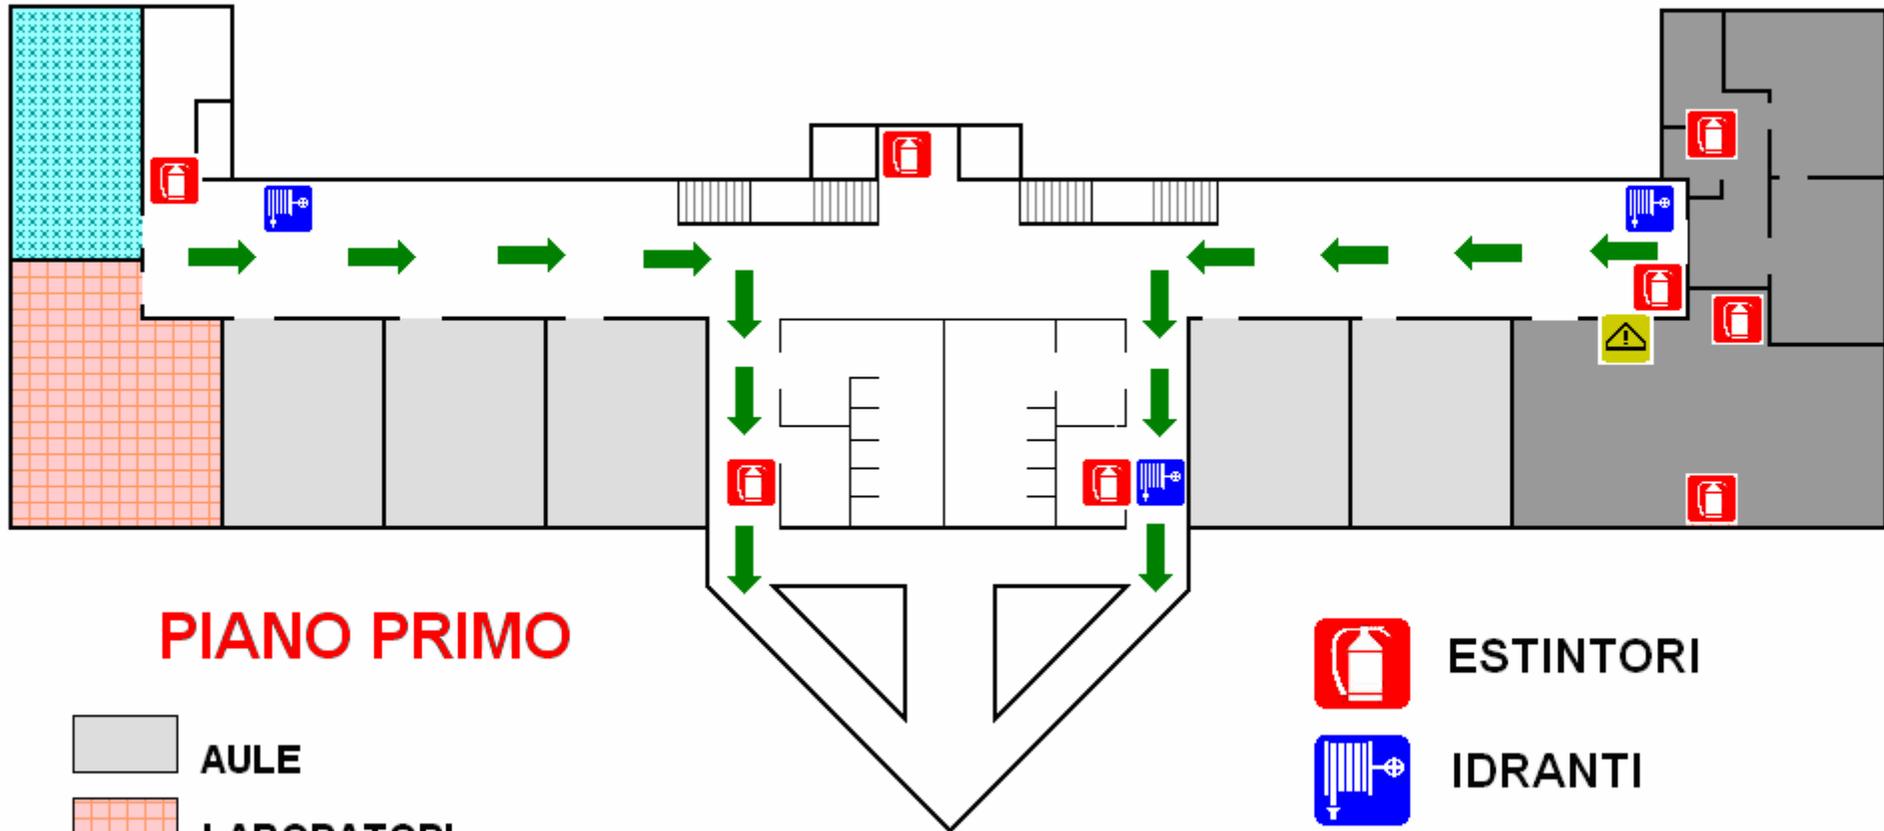


PIANO PRIMO

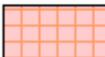-  AULE
-  LABORATORI
-  SALA INSEGNANTI
-  PRESIDENZA E SEGRETERIA



-  ESTINTORI
-  IDRANTI
-  QUADRO ELETTRICO
-  VIE DI ESODO



SCUOLA MEDIA "WALTER TOBAGI" PIANO EVACUAZIONE

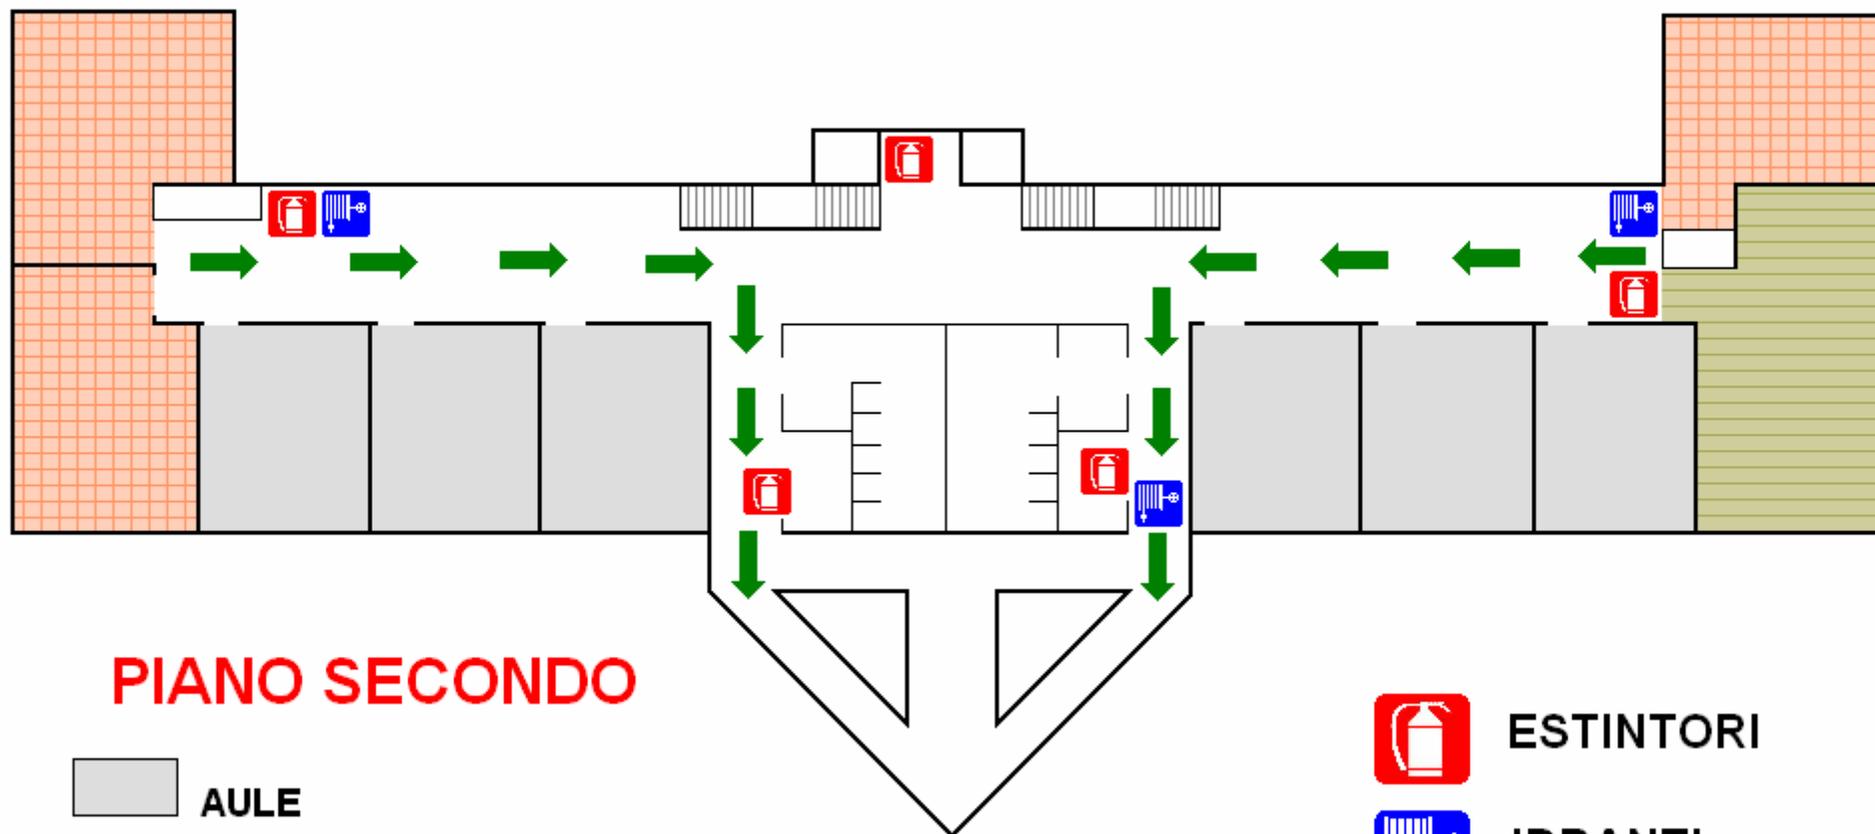


PIANO SECONDO

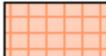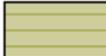-  AULE
-  LABORATORI
-  AULA VIDEO

-  ESTINTORI
-  IDRANTI
-  VIE DI ESODO



SCUOLA MEDIA "WALTER TOBAGI" PIANO EVACUAZIONE

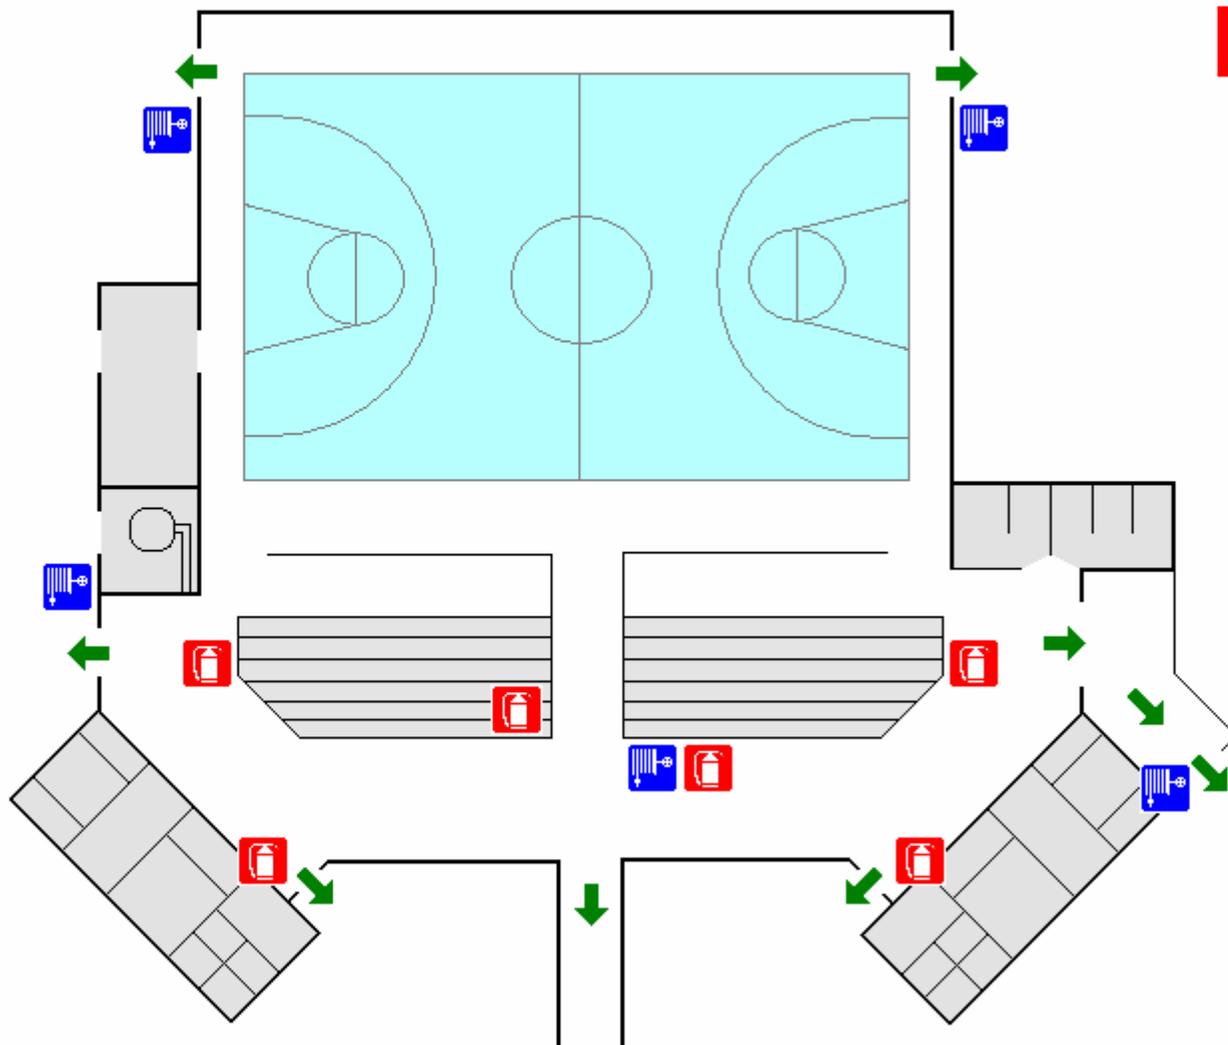


PALESTRA



ESTINTORI



IDRANTI

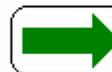

VIE DI ESODO




PUNTO SICURO






SCUOLA MEDIA "WALTER TOBAGI" PIANO EVACUAZIONE

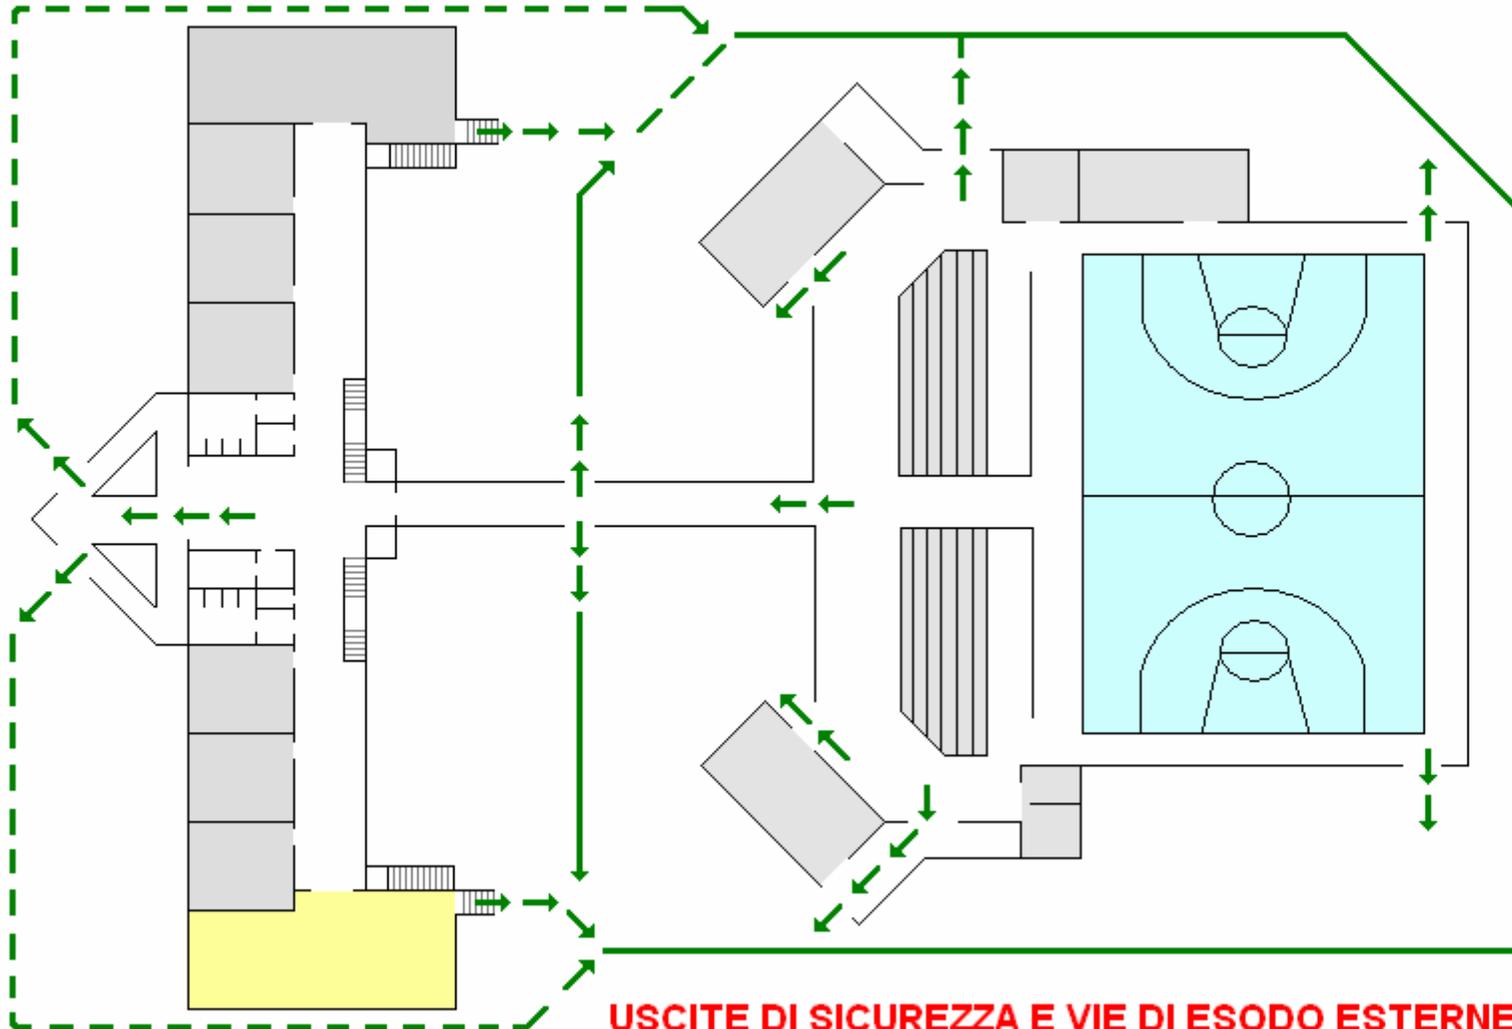

USCITE DI SICUREZZA E VIE DI ESODO ESTERNE
PUNTO SICURO PER 17 CLASSI

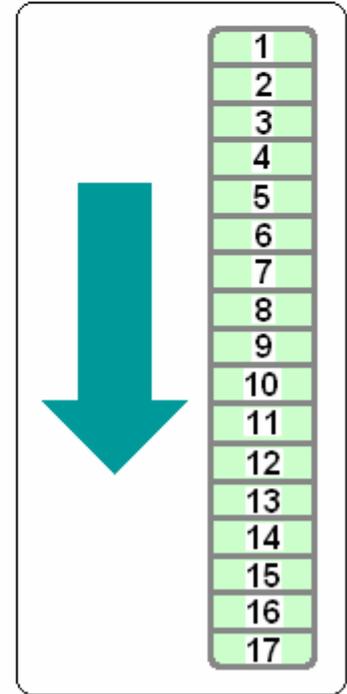



SCUOLA PRIMARIA VIA CAIROLI PIANO EVACUAZIONE



PIANO TERRA

-  ESTINTORI
-  IDRANTI
-  QUADRO ELETTRICO
-  VIE DI ESODO
-  CLASSI CORRIDOIO A
-  PUNTI SICURI



PIANO PRIMO



ESTINTORI



IDRANTI

P-6


P-5

P-4

P-3

P-2

P-1

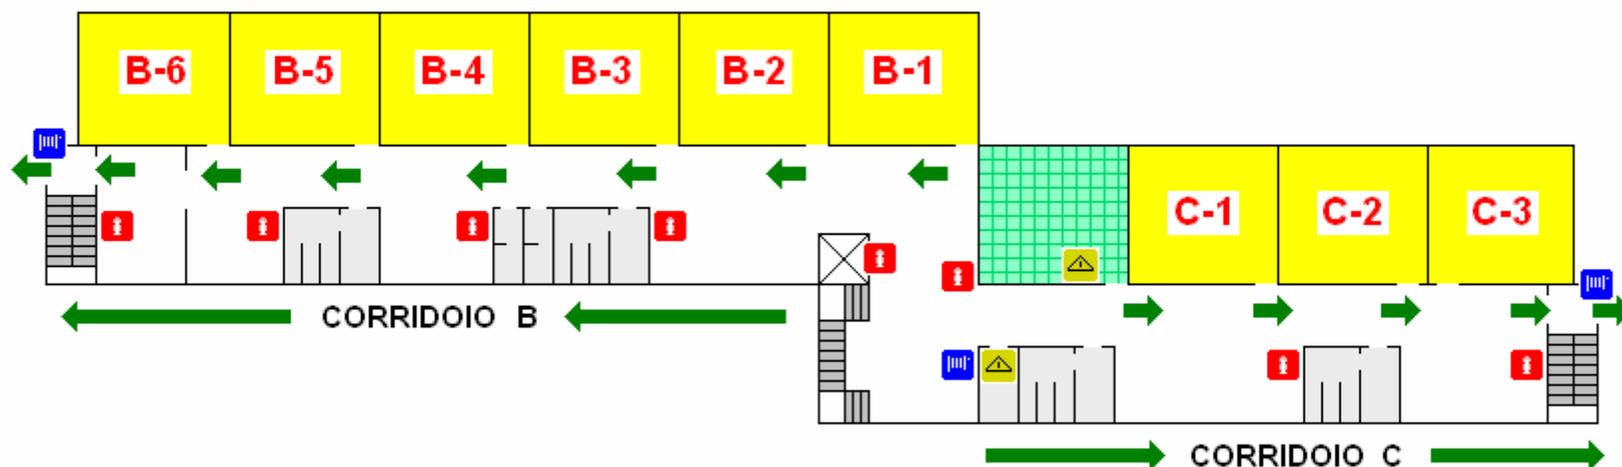

P-1

P-2

P-3



QUADRO ELETTRICO



CLASSI CORRIDOIO B



VIE DI ESODO



LABORATORIO INFORMATICA





CLASSI CORRIDOIO C



PUNTI SICURI



SCUOLA INFANZIA VIA CAIROLI PIANO EVACUAZIONE

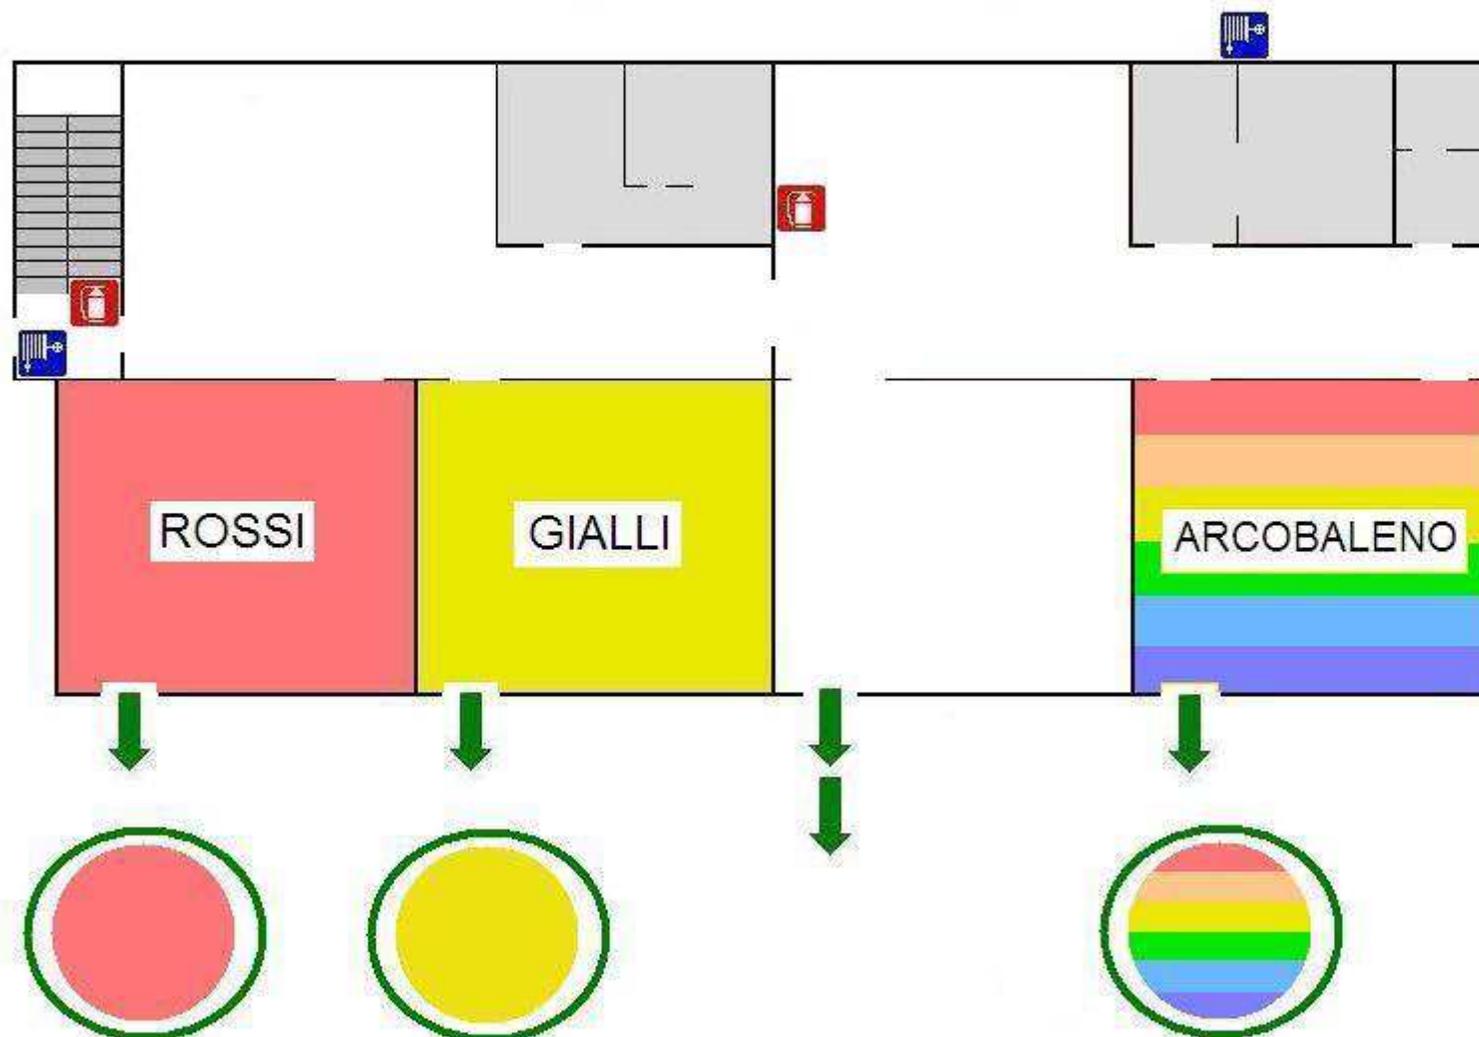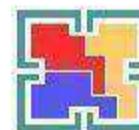


-  IDRANTI
-  ESTINTORI
-  VIE DI ESODO
-  PUNTI SICURI



SCUOLA PRIMARIA D. GHEZZI - GRANCIA PIANO EVACUAZIONE



PIANO TERRA

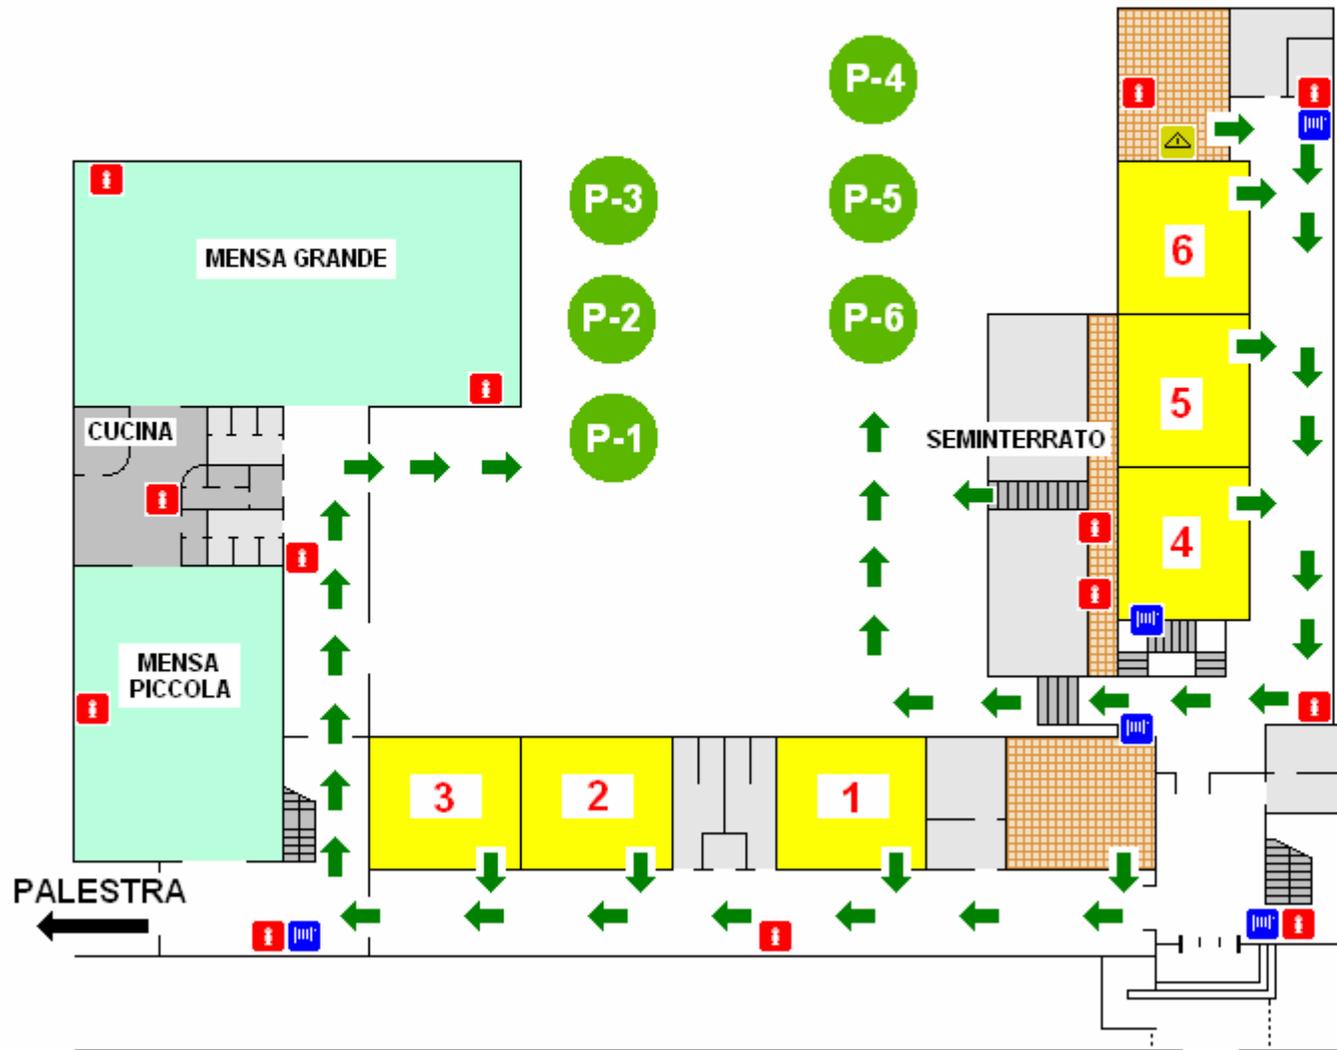


-  ESTINTORI
-  IDRANTI
-  QUADRO ELETTRICO
-  CLASSI
-  LABORATORI
-  VIE DI ESODO
-  PUNTI SICURI



PIANO PRIMO

-  ESTINTORI
-  IDRANTI
-  CLASSI
-  LABORATORI
-  VIE DI ESODO
-  PUNTI SICURI

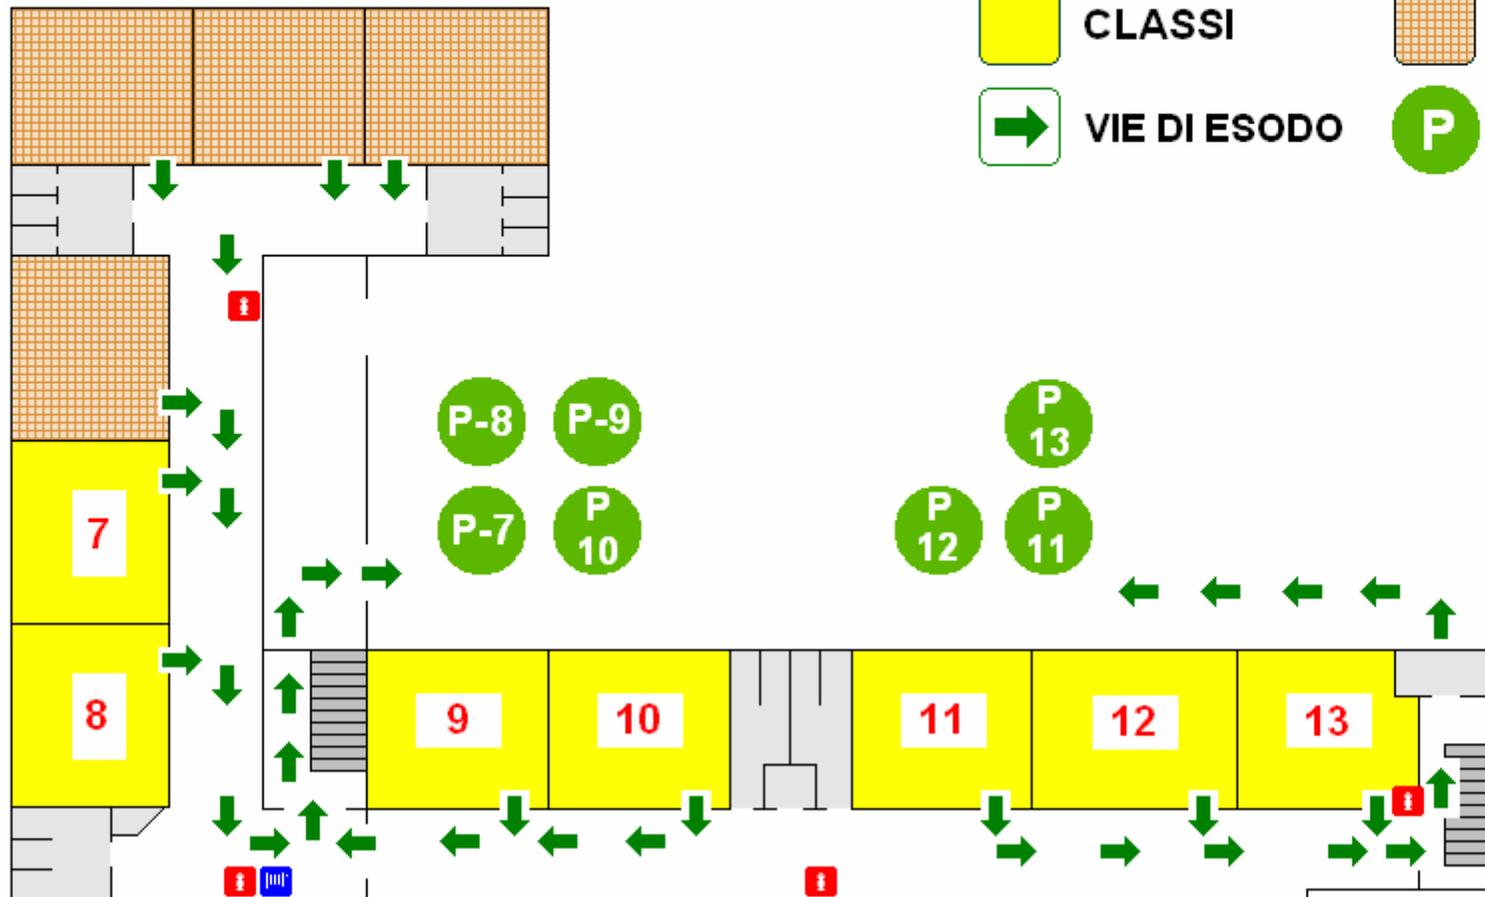



PALESTRA



ESTINTORI



QUADRO
ELETTRICO




IDRANTI



VIE DI
ESODO




PUNTO
SICURO

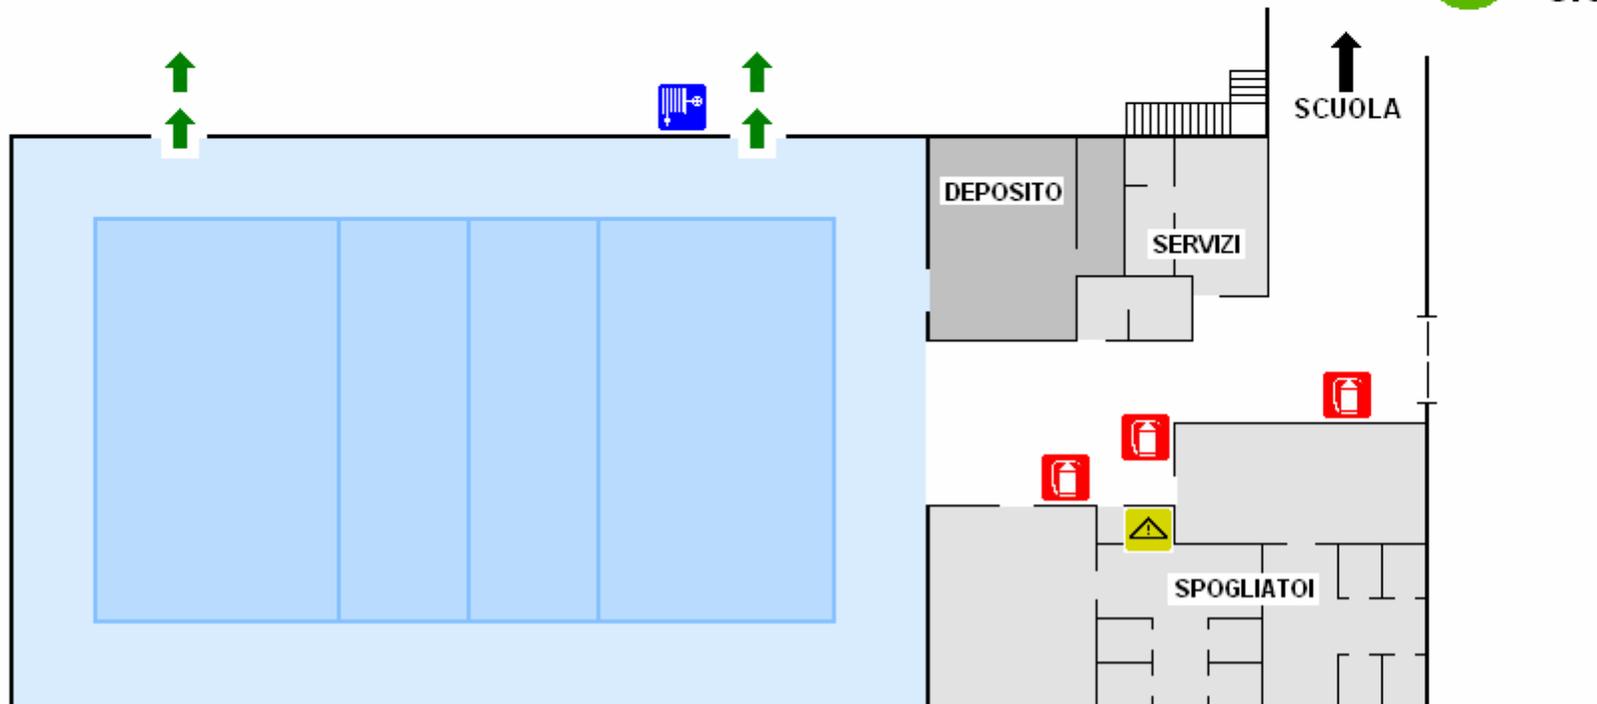



SCUOLA DELL'INFANZIA DI GRANCIA PIANO EVACUAZIONE

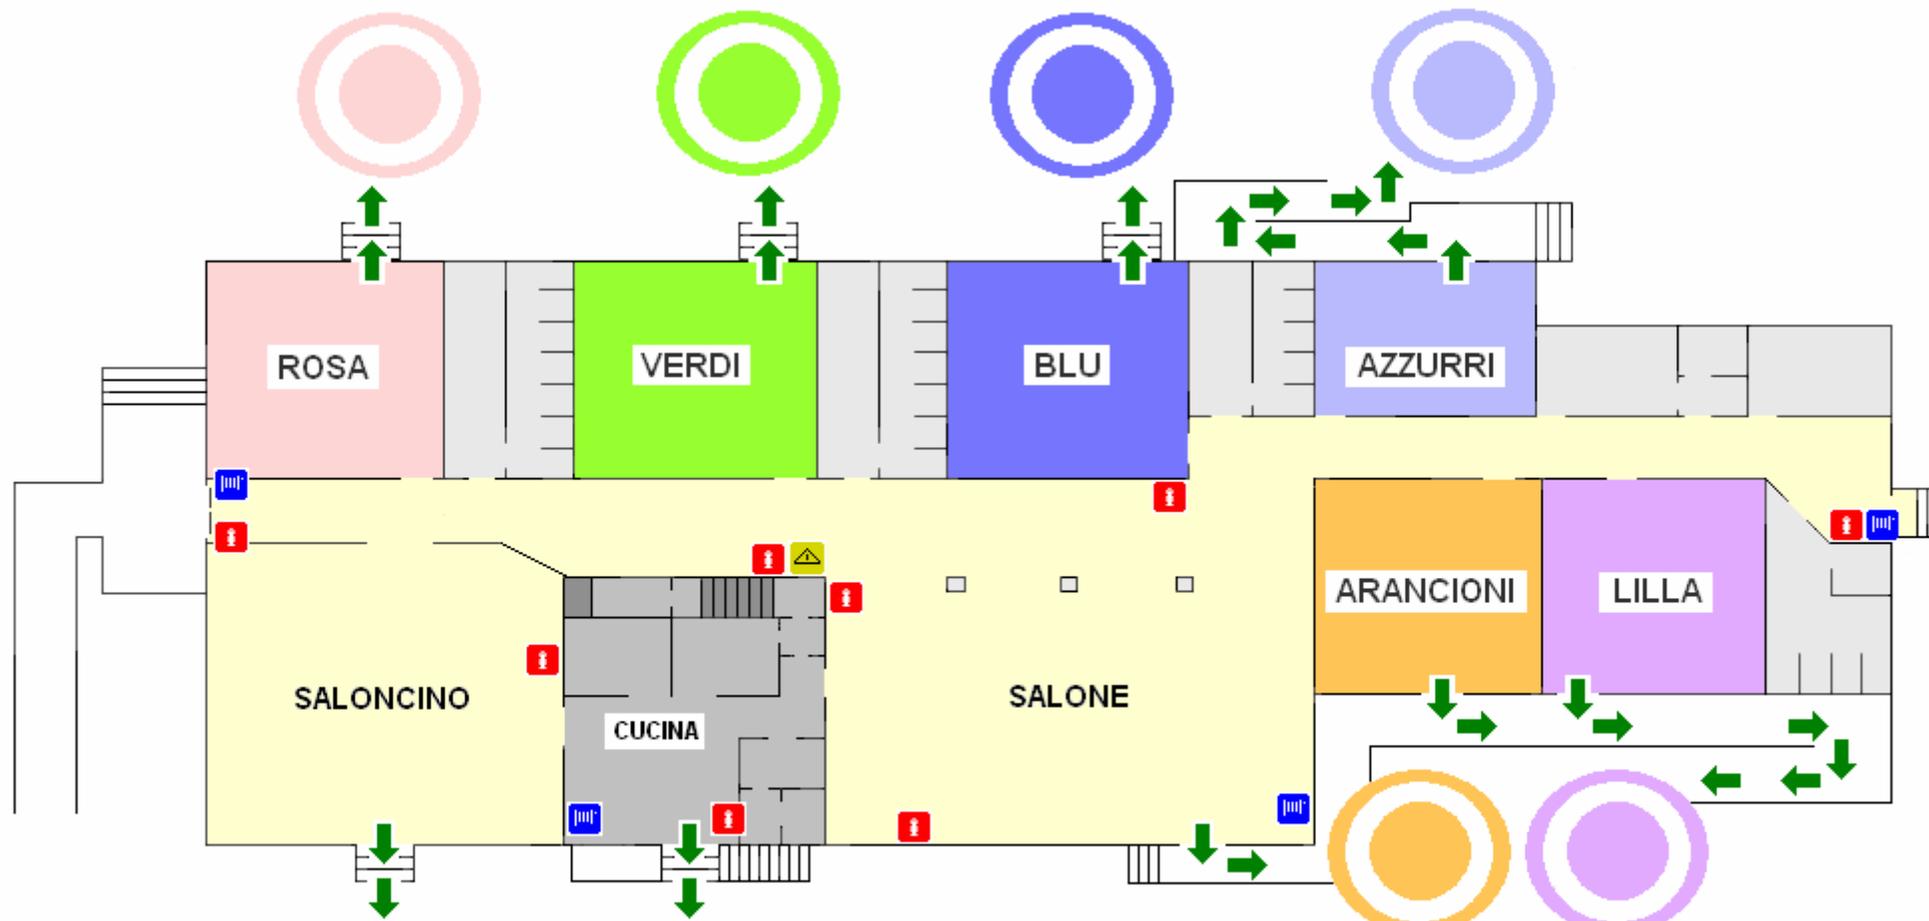

**PUNTI
SICURI**



ESTINTORI



IDRANTI



**QUADRO
ELETTRICO**



**VIE DI
ESODO**